


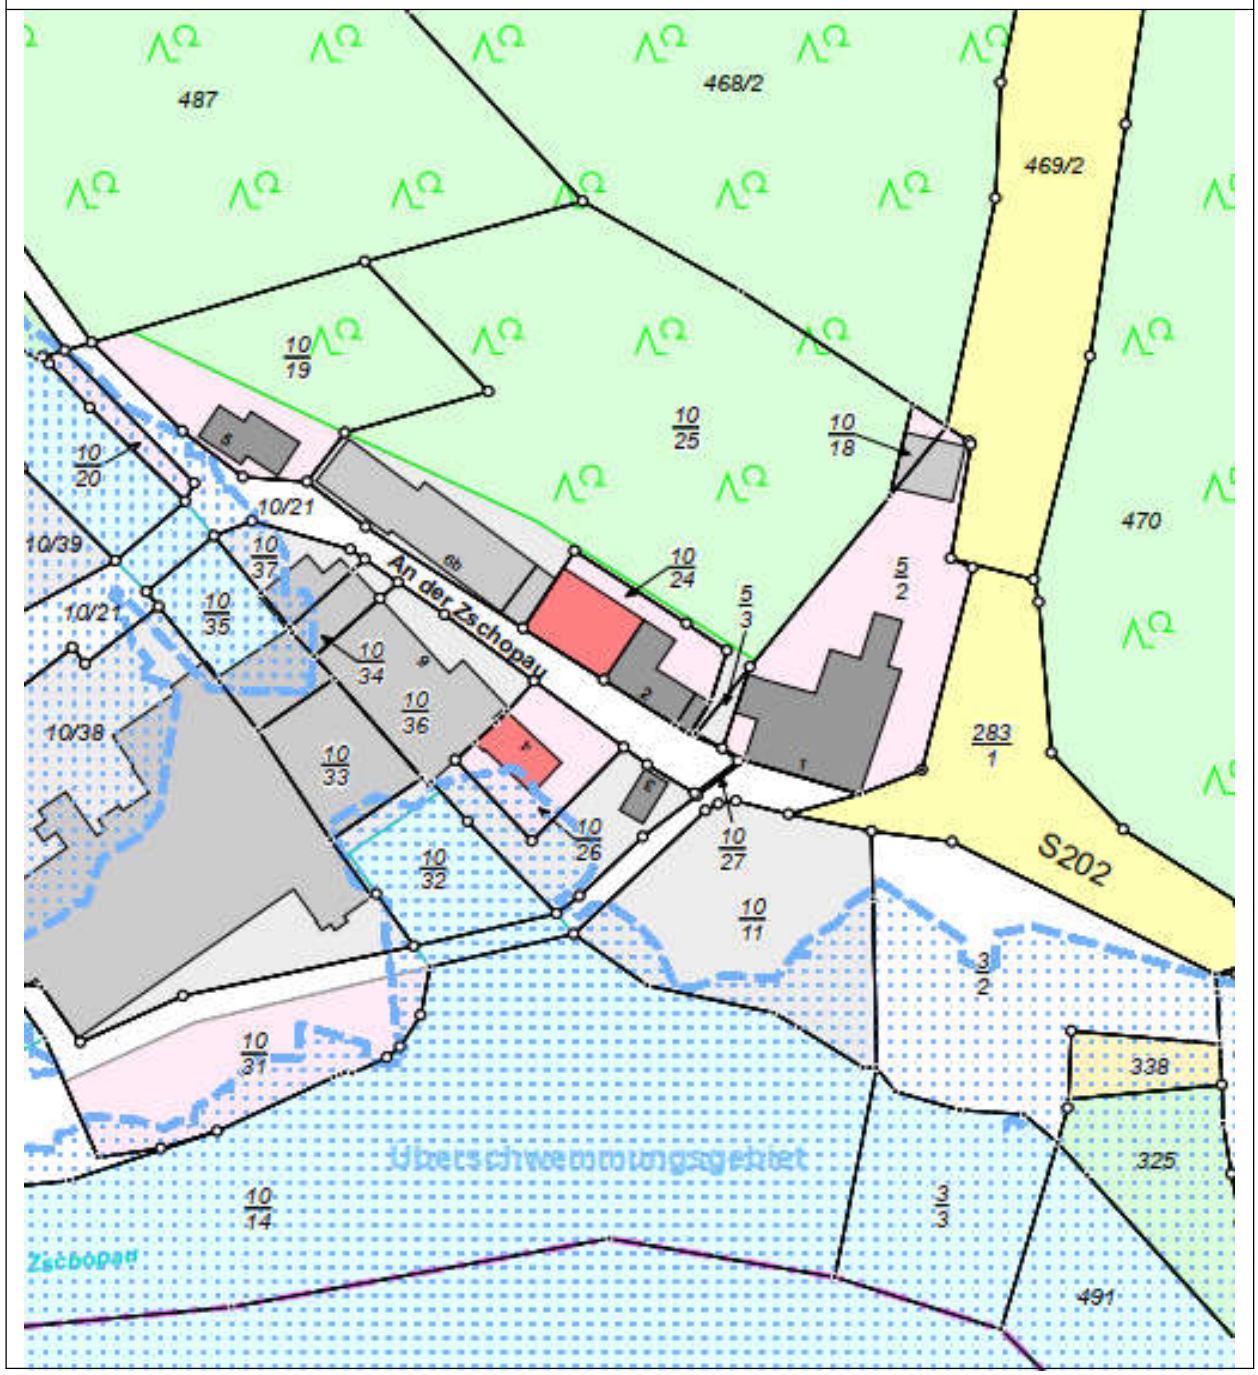

Vervielfältigung, Verbreitung und Ausfuhr nur mit Genehmigung des Herausgebers.
Alle Maße sind am Bau zu prüfen!

Projekt GEDENKSTÄTTE 'KZ SACHSENBURG' 09669 Frankenberg/Sa. - OT Sachsenburg An der Zschopau 10		Bundesland: Sachsen Landesdirektion: Chemnitz Landkreis: Mittelsachsen Gemeinde: Frankenberg/Sa. Gemarkung: Sachsenburg Flurstücks-Nr.: 3271
Bauabschnitt AUSSENANLAGEN - Entwässerung / Trockenlegung -		

	Stadt Frankenberg/Sa. Stadtverwaltung - Bauamt Rathaus - Markt 15 09669 Frankenberg/Sa. Tel. 037206 / 64 - 0 Fax 037206 / 64-180		Unterschrift / Stempel
			Unterschrift / Stempel

	g		
	f		
	e		
	d		
	c		
	b		
	a		
Version Art der Änderung und Ergänzung	Nr.	Datum	Zeichen

Darstellung LAGEPLAN - Teilprojekt 3		Zeichnung Nummer AA_01.00
Planungsstufe ☐ Bestandsaufnahme ☐ Voruntersuchung ☐ Vorplanung		Ersatz für Erstellt durch Status / Freigabe Nicht zur Ausführung freigegeben! Maßstab 1 : 250
☐ Entwurfsplanung ☐ Genehmigungsplanung ☒ Ausführungsplanung		

Die Darstellung der Grenzen ist der Automatisierten Liegenschaftskarte entnommen und dient nur zur Übersicht.

Bebauung nach §34 BauGB